


GRUNDPLAN

GROUND FLOOR

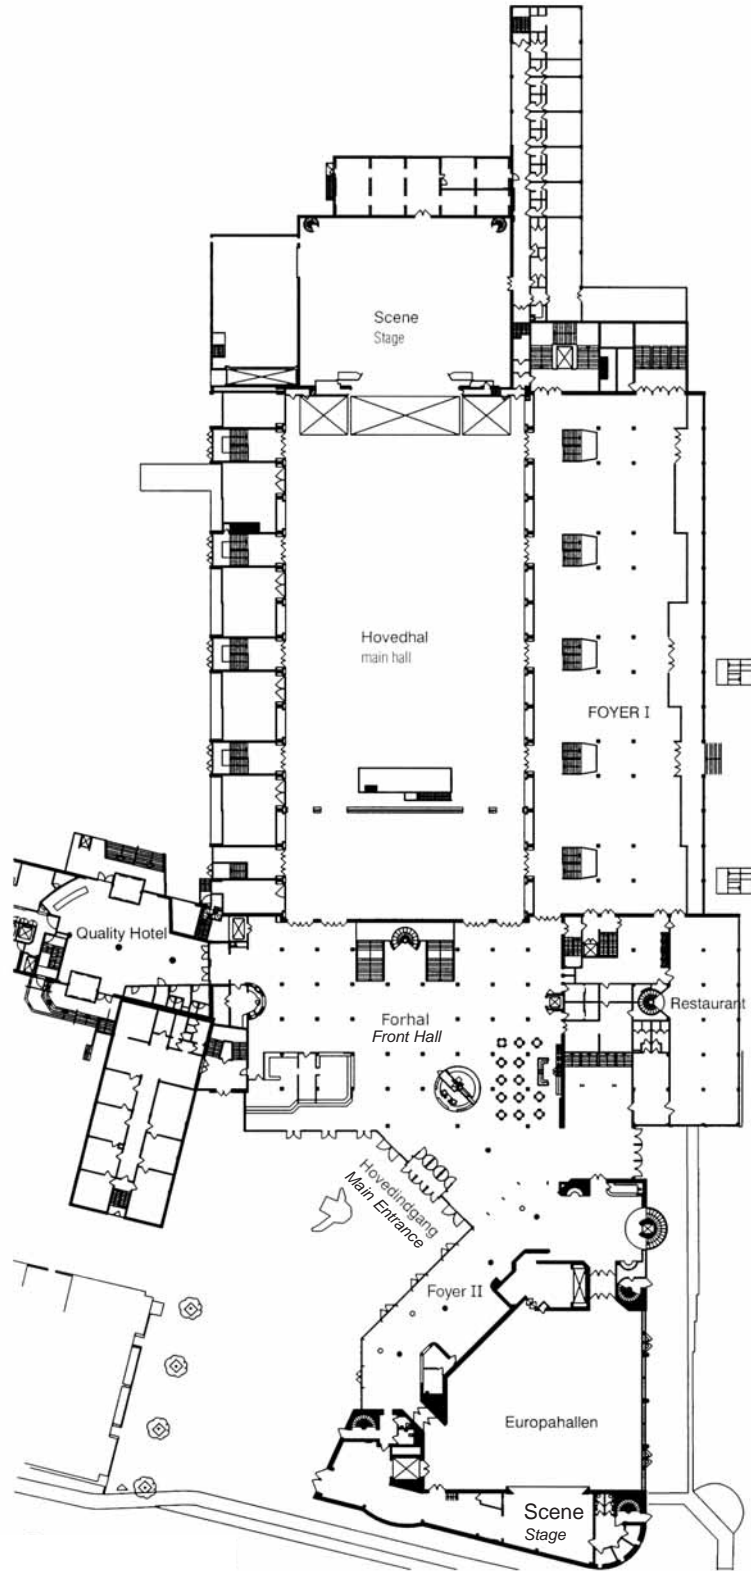

Målestok 1:1000


Aalborg Kongres & Kultur Center

Europa Plads 4 · Postboks 149 · 9100 Aalborg
Tlf.: +45 9935 5555 · akkc@akkc.dk

www.akkc.dk

HOVEDINDGANGEN

MAIN ENTRANCE

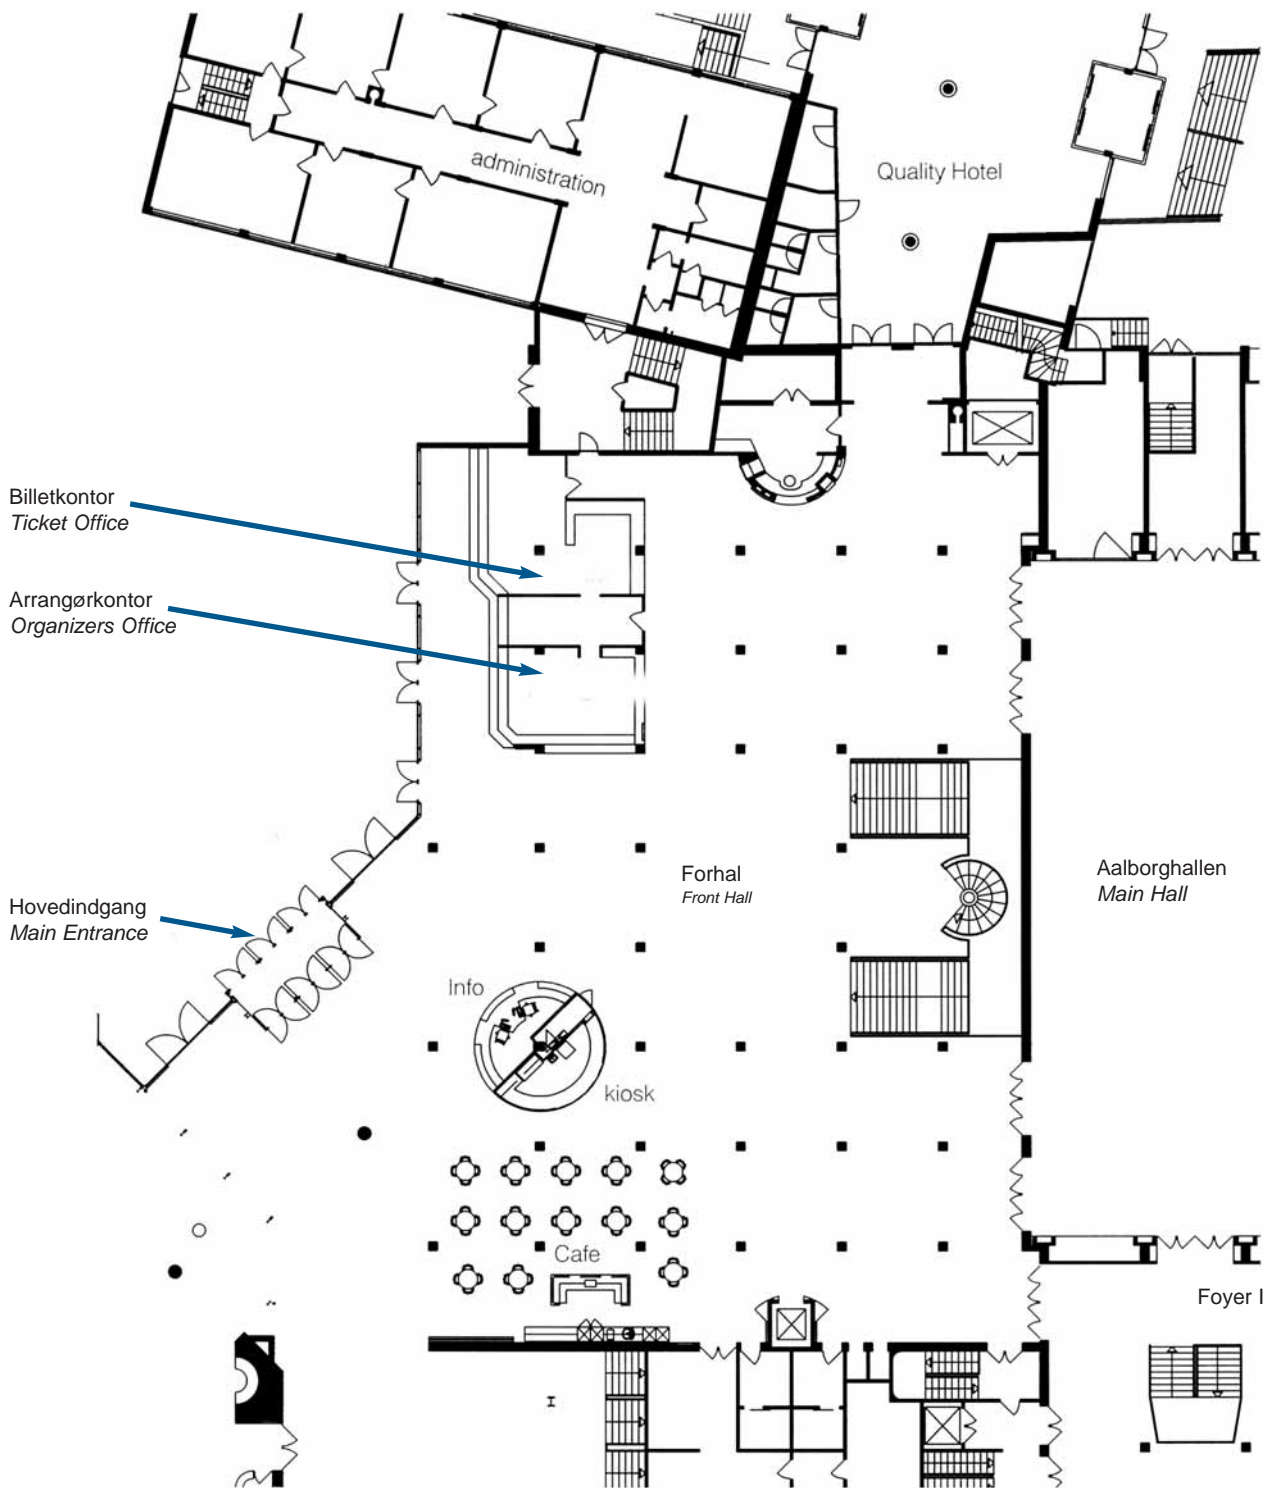

Målestok 1:350


Aalborg Kongres & Kultur Center

Europa Plads 4 · Postboks 149 · 9100 Aalborg
Tlf.: +45 9935 5555 · akkc@akkc.dk

www.akkc.dk

AALBORGHALLEN

STUEPLAN - GROUND FLOOR

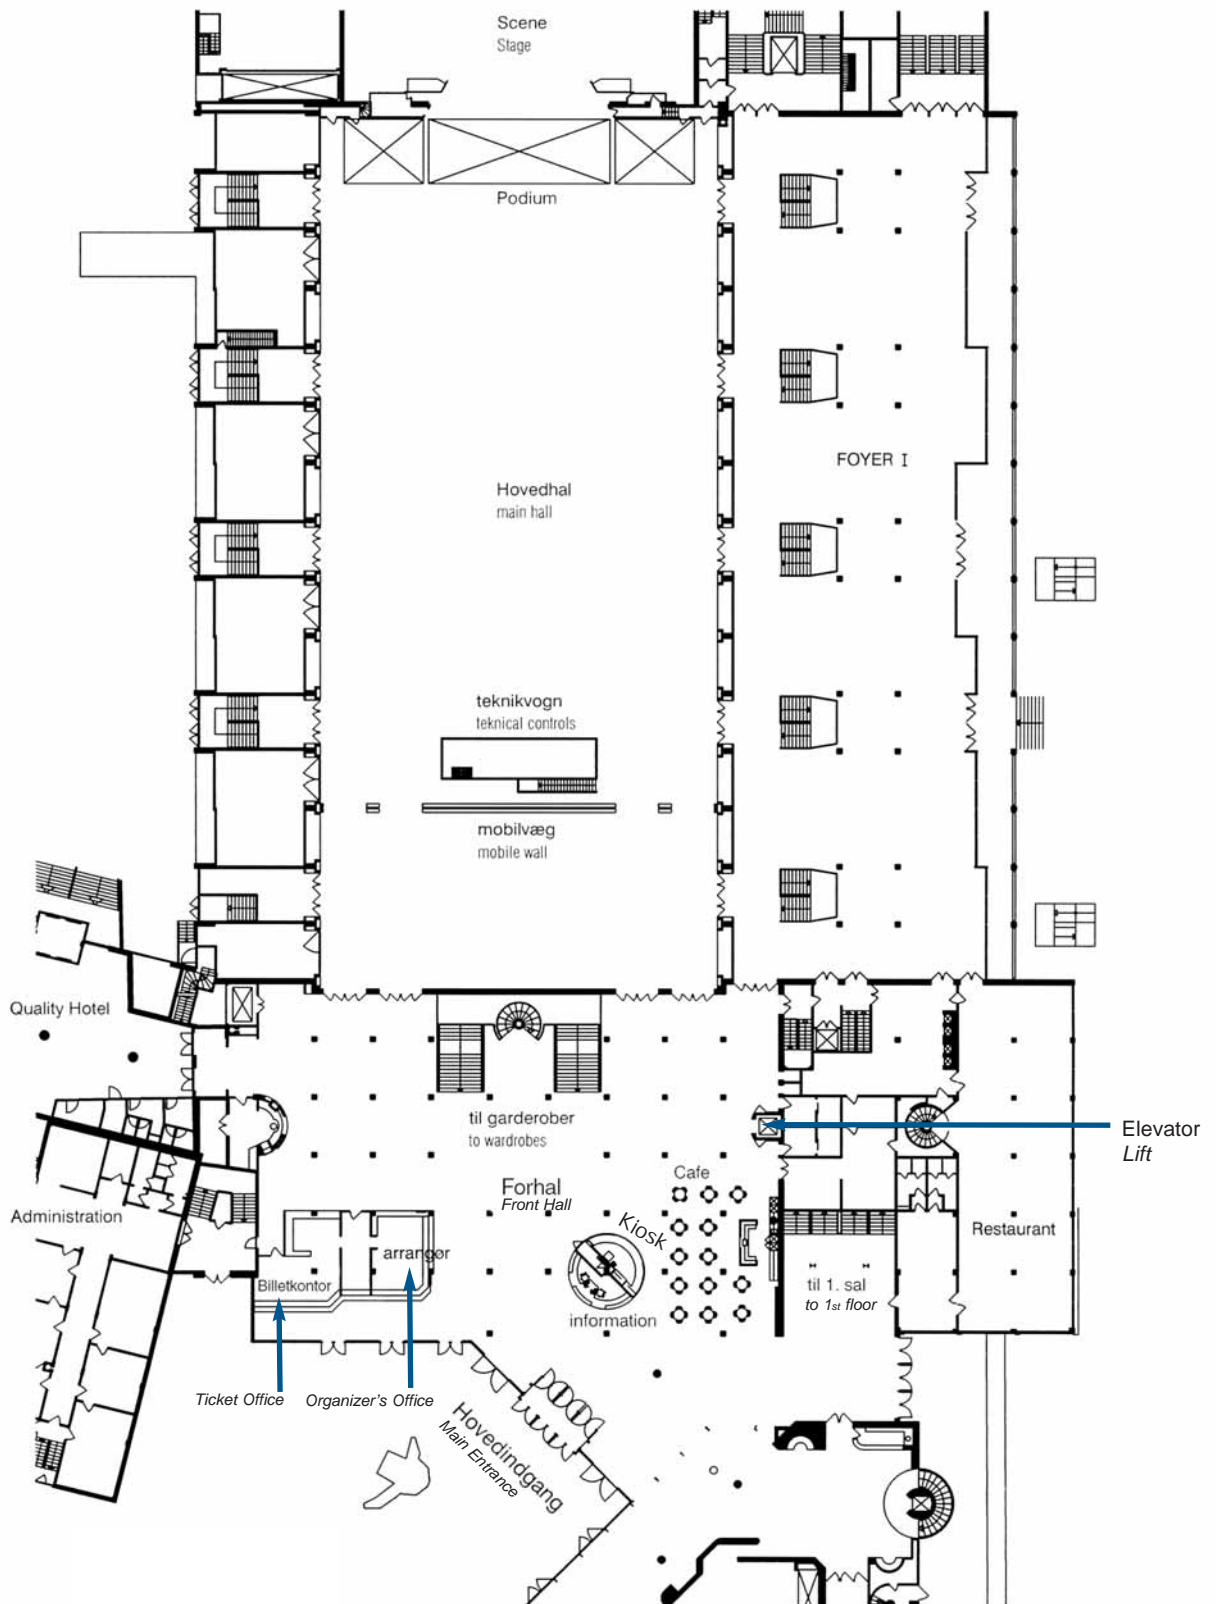

Målestok 1:600


Aalborg Kongres & Kultur Center

Europa Plads 4 · Postboks 149 · 9100 Aalborg
Tlf.: +45 9935 5555 · akkc@akkc.dk

www.akkc.dk

FORHALLEN

FRONT HALL

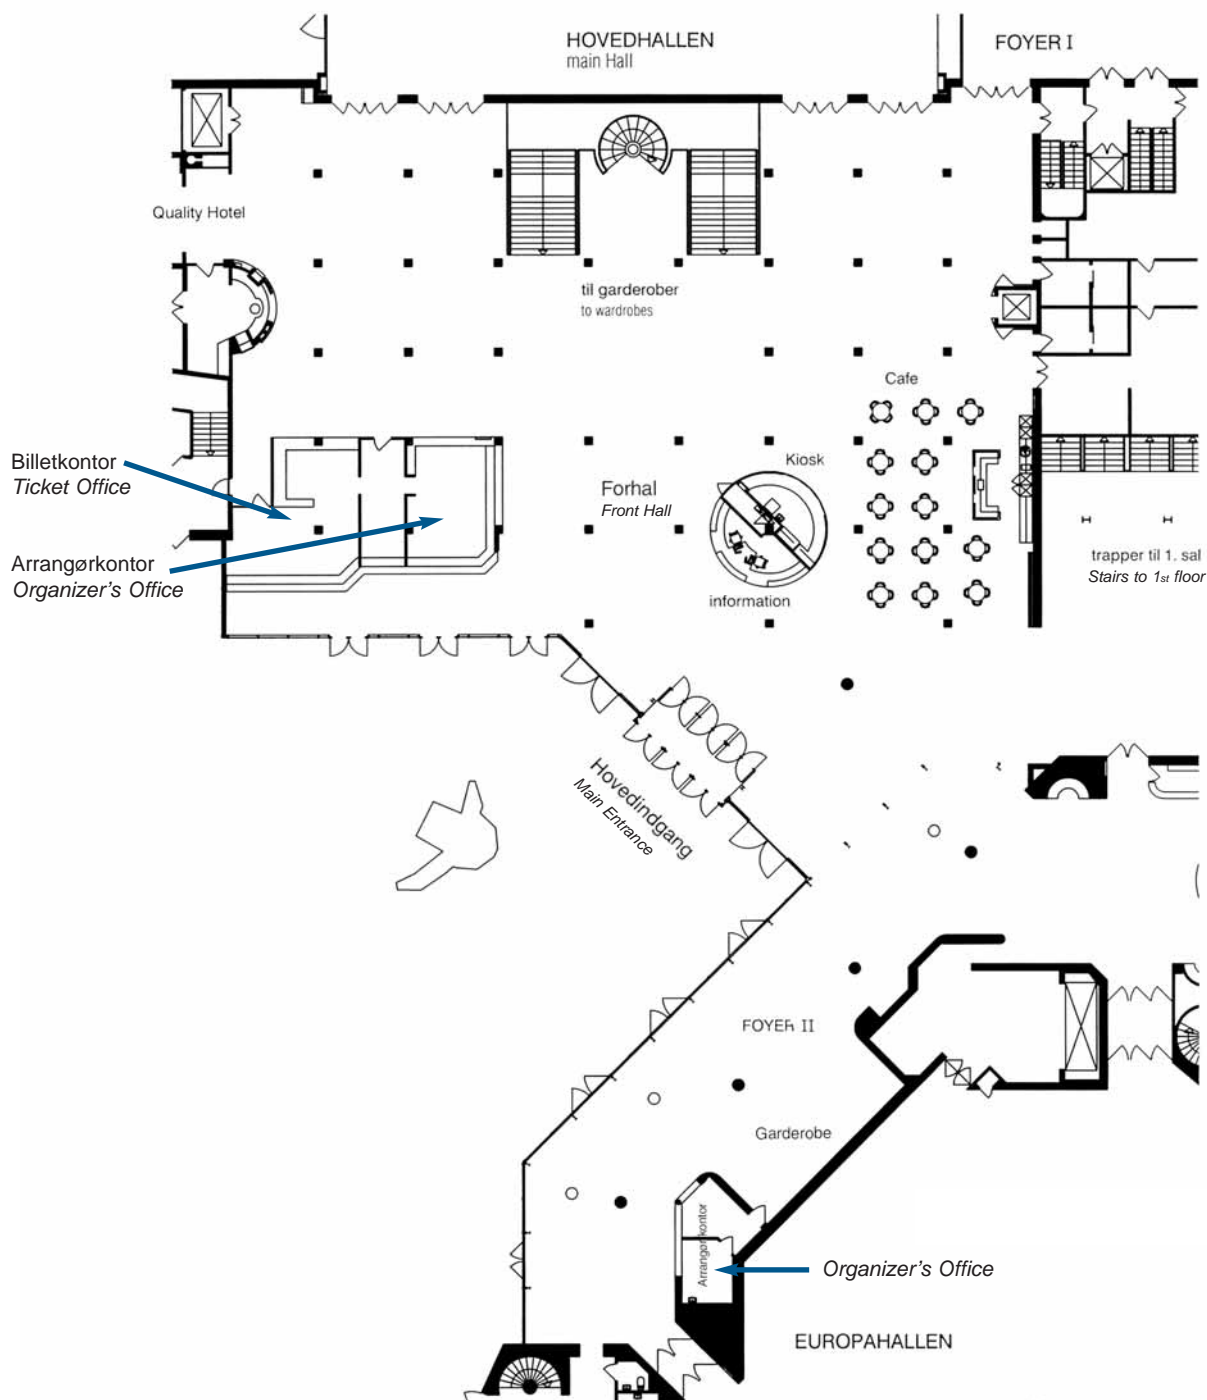

Målestok 1:400


Aalborg Kongres & Kultur Center

Europa Plads 4 · Postboks 149 · 9100 Aalborg
Tlf.: +45 9935 5555 · akkc@akkc.dk

www.akkc.dk

AALBORGHALLEN

GARDEROBEGADEN - UNDERETAGEN - BASEMENT

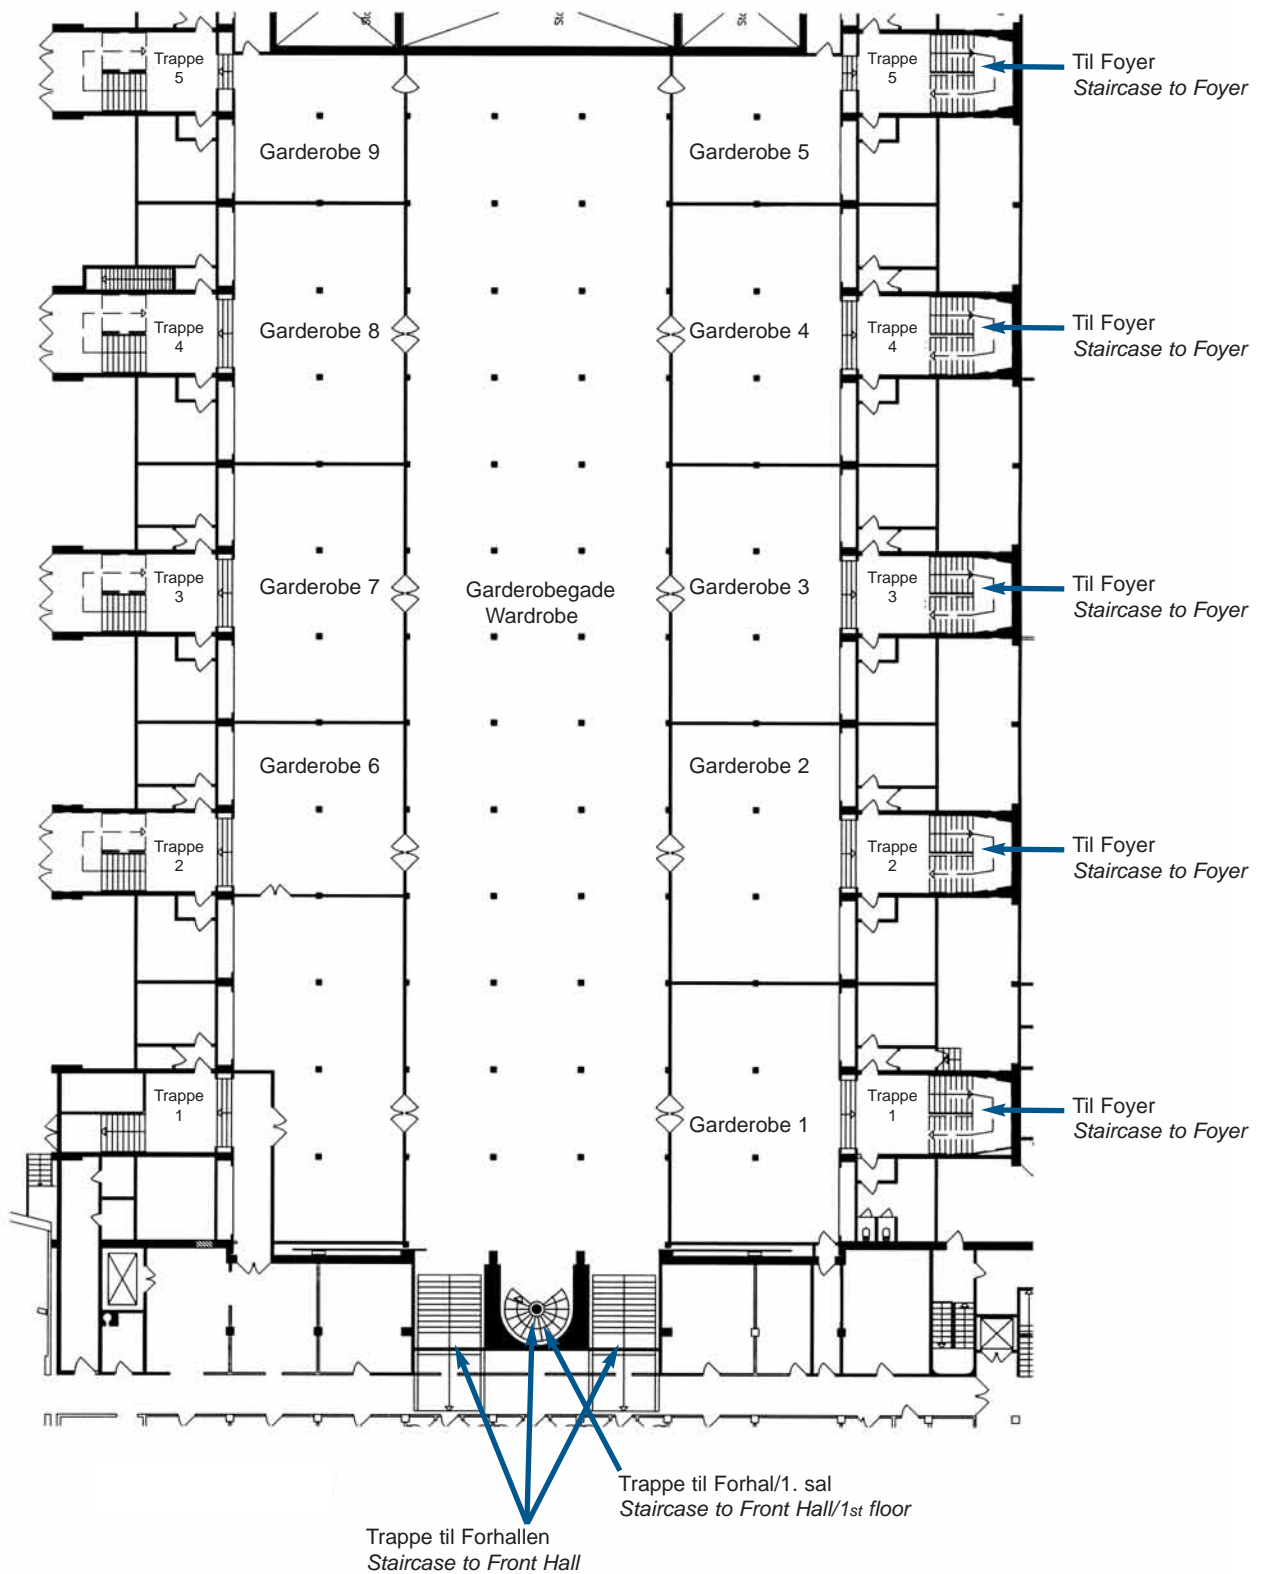

Målestok 1:400


Aalborg Kongres & Kultur Center

Europa Plads 4 · Postboks 149 · 9100 Aalborg
Tlf.: +45 9935 5555 · akkc@akkc.dk

www.akkc.dk

AALBORGHALLEN

MØDELOKALER 1. SAL - MEETING ROOMS 1ST FLOOR

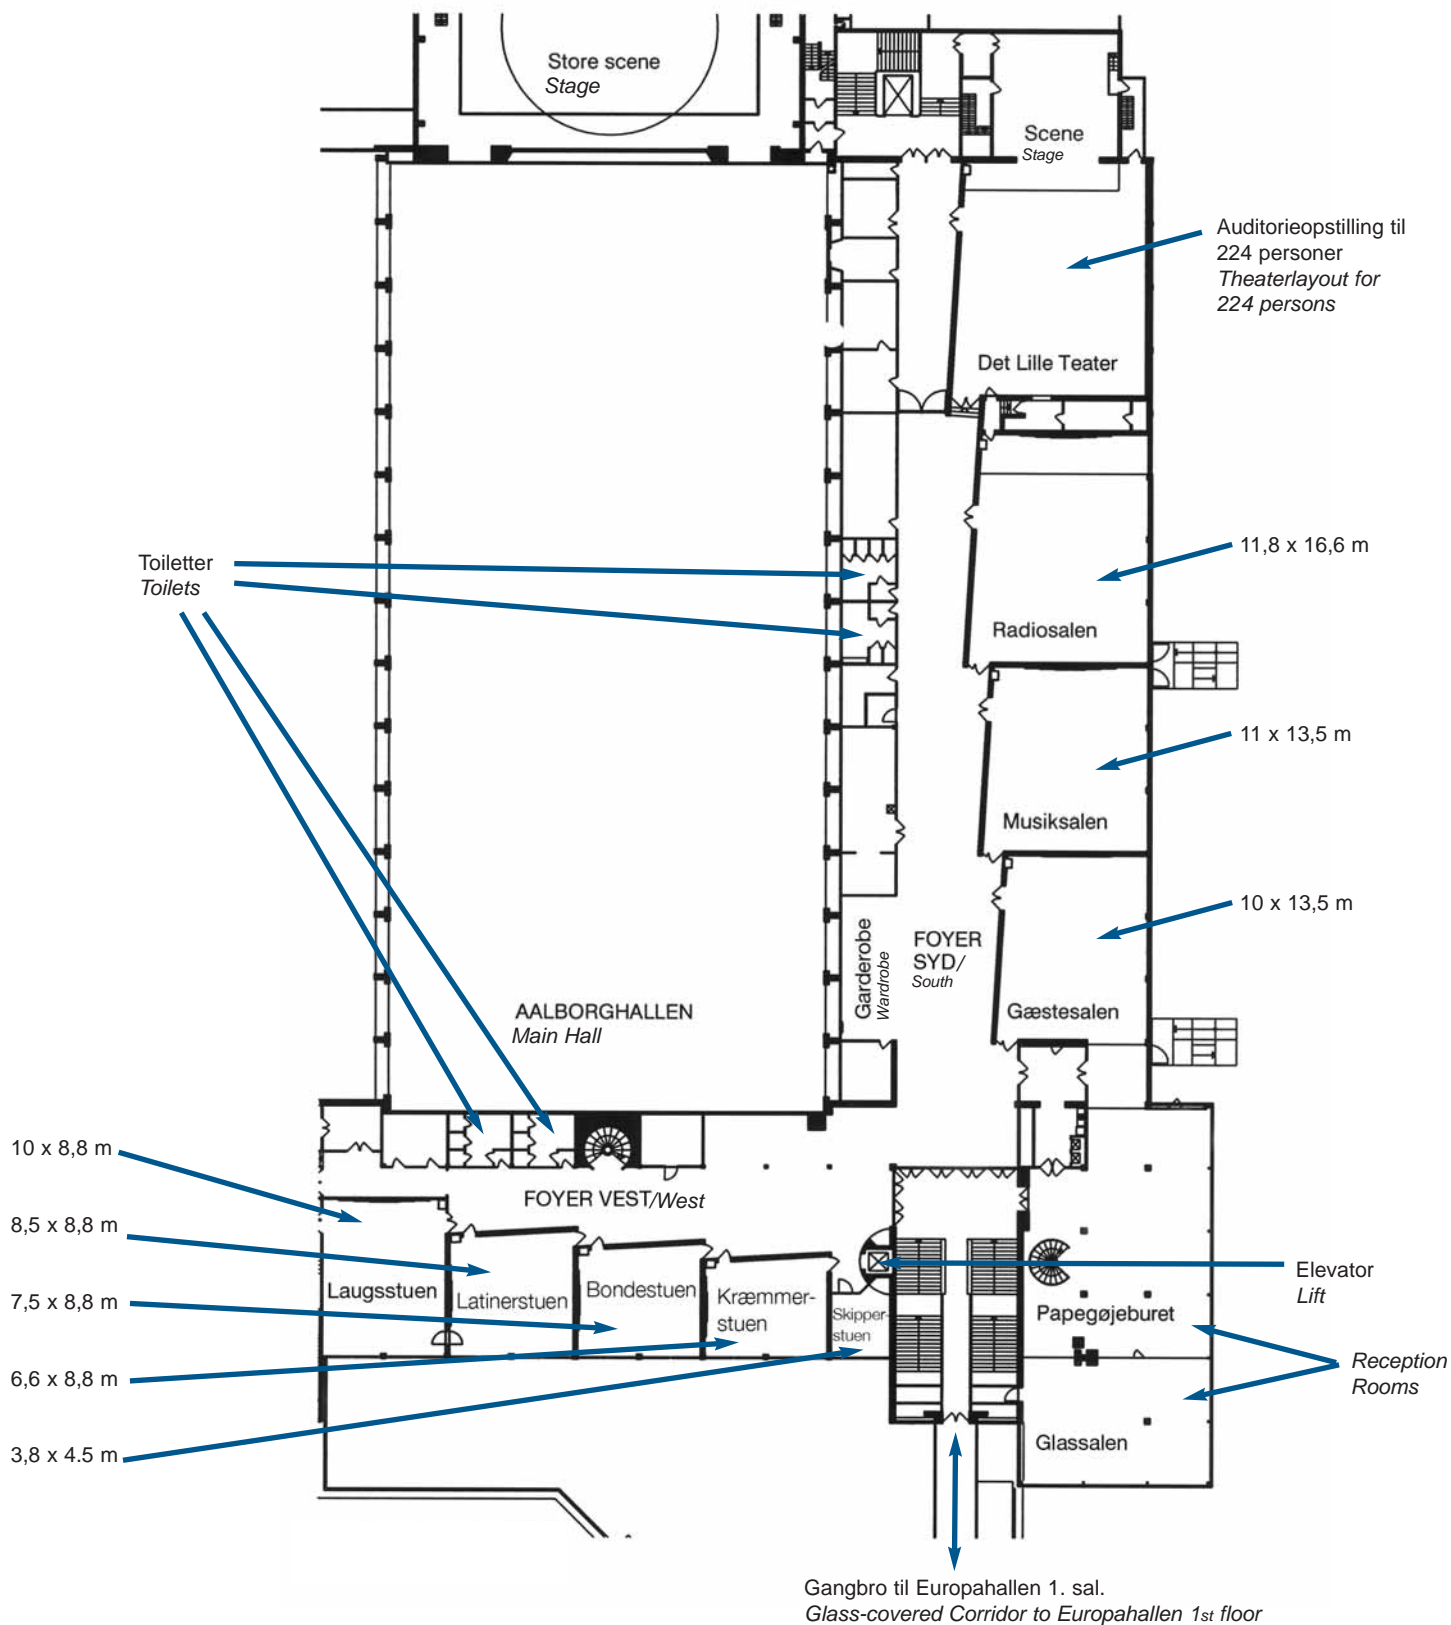

Målestok 1:400

Aalborg Kongres & Kultur Center


Europa Plads 4 · Postboks 149 · 9100 Aalborg
Tlf.: +45 9935 5555 · akkc@akkc.dk

www.akkc.dk

AALBORGHALLEN

MØDELOKALER 1. SAL - SYD

MEETING ROOMS 1ST FLOOR - SOUTH

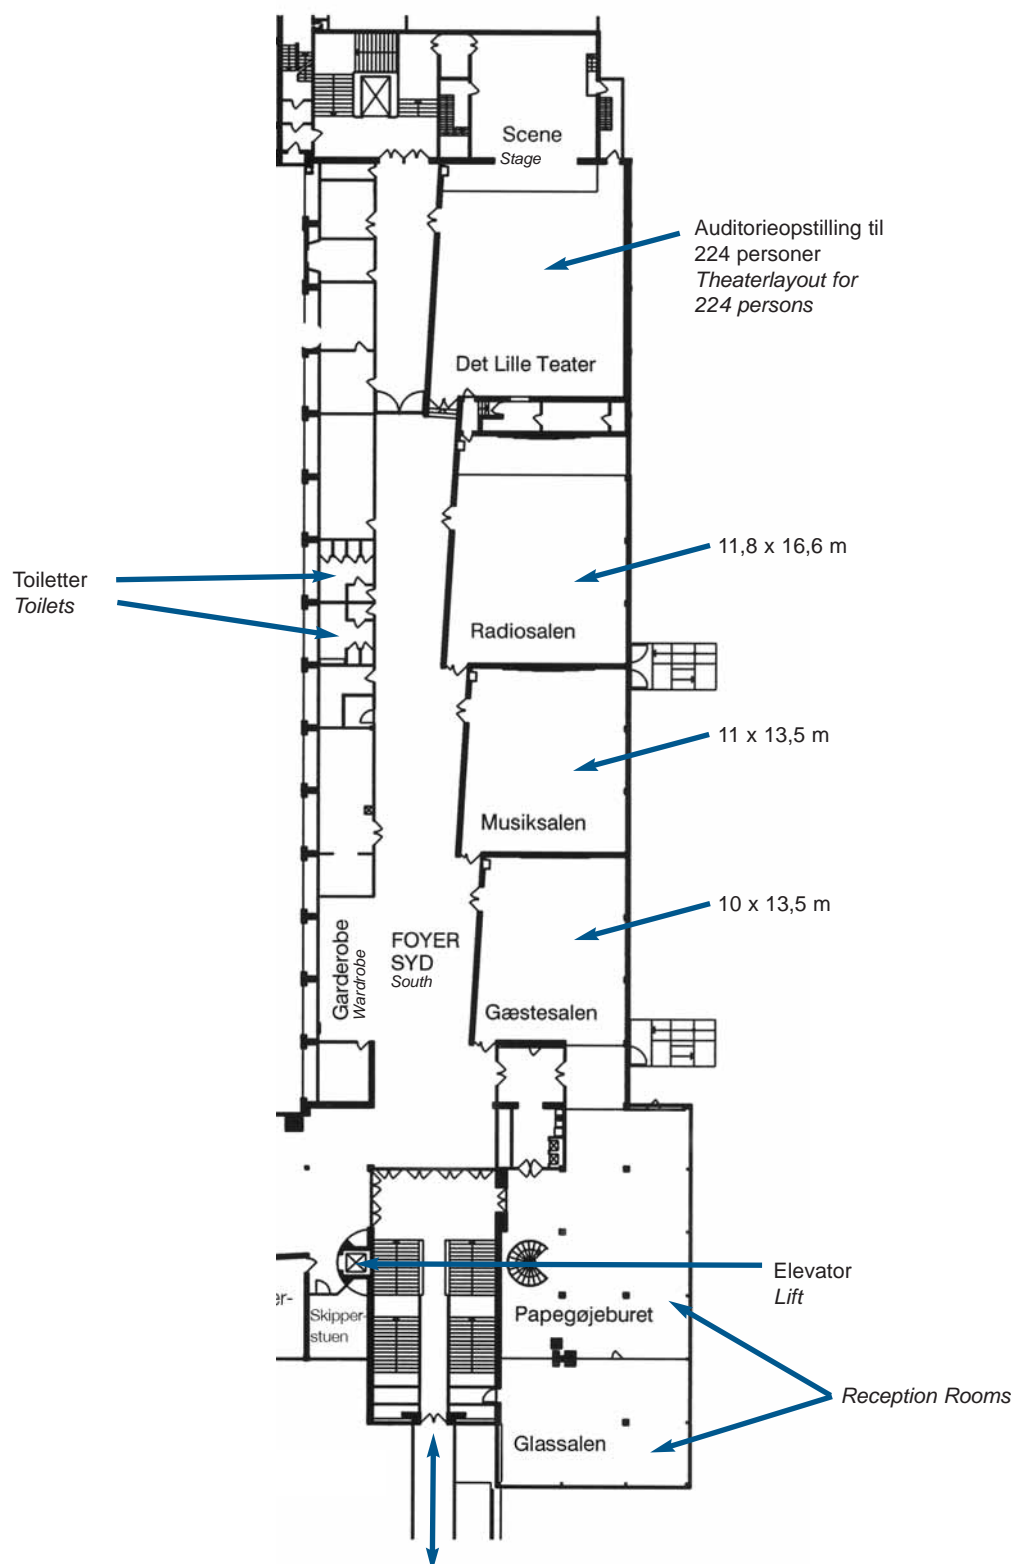

Gangbro til Europahallen 1. sal.
Glass-covered Corridor to Europahallen 1st floor

Målestok 1:400

Aalborg Kongres & Kultur Center


Europa Plads 4 · Postboks 149 · 9100 Aalborg
Tlf.: +45 9935 5555 · akkc@akkc.dk

www.akkc.dk

AALBORGHALLEN

MØDELOKALER 1. SAL - VEST

MEETING ROOM 1ST FLOOR - WEST

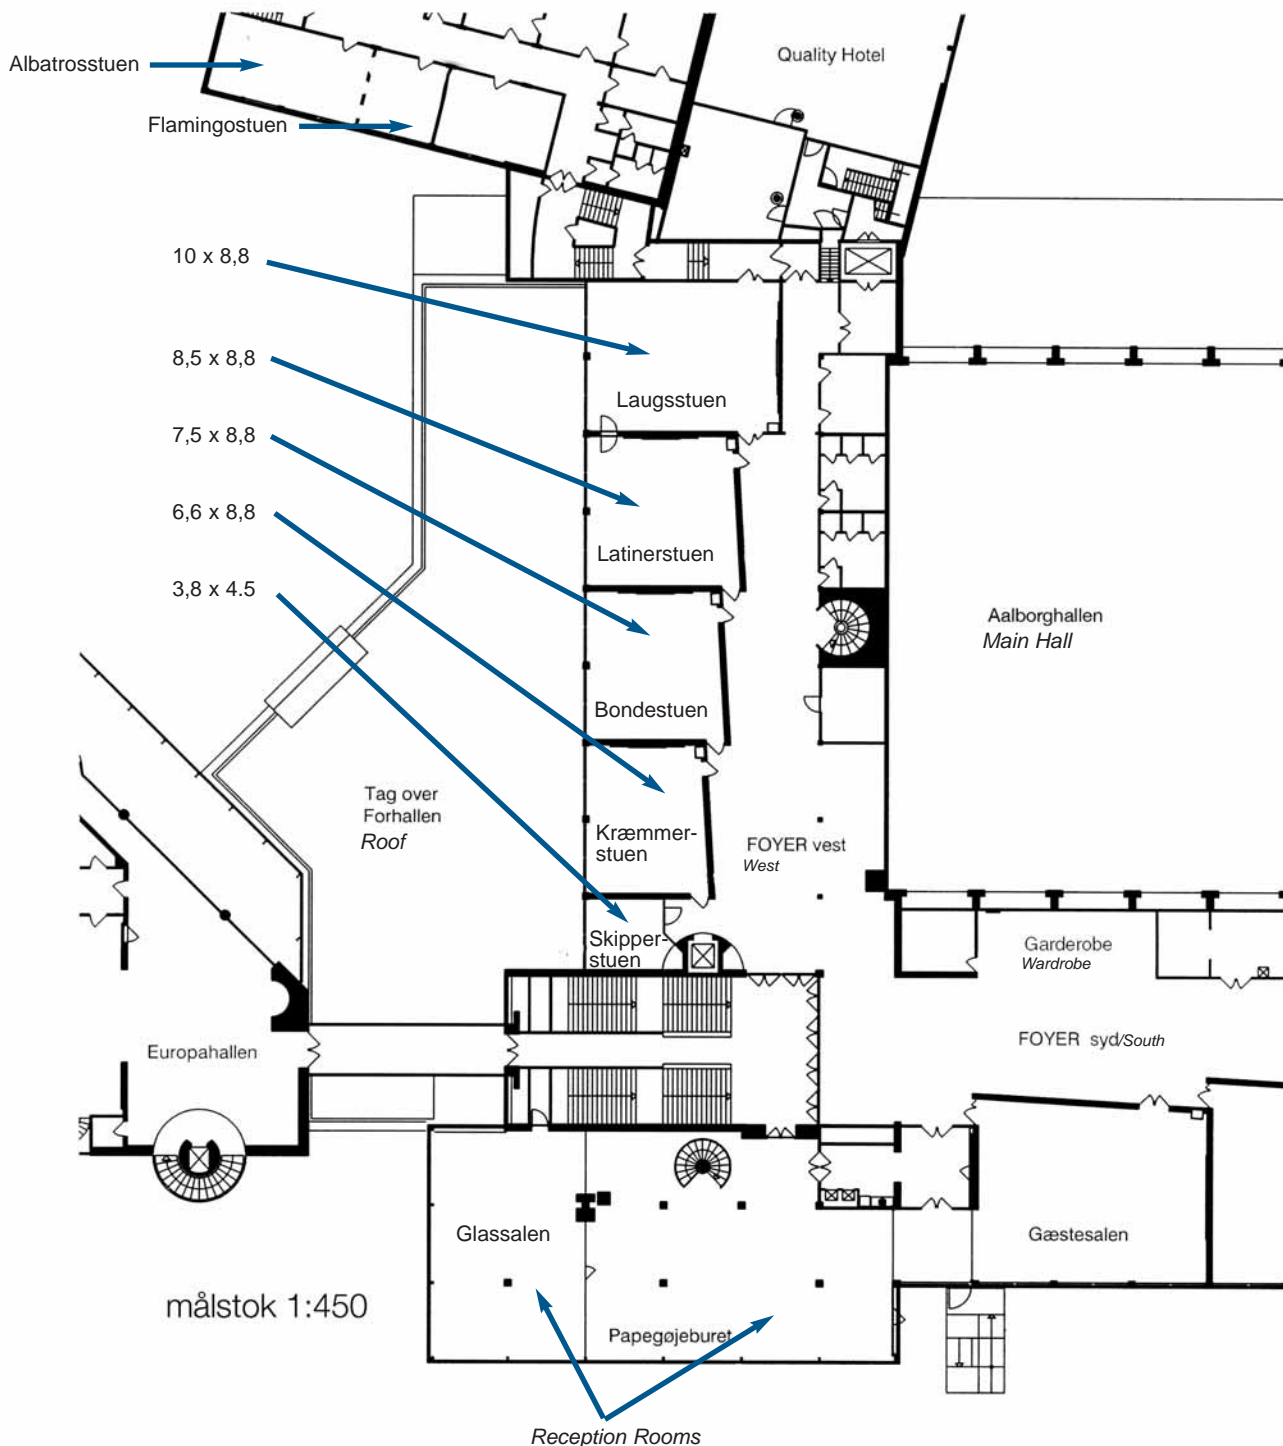


Målestok 1:450

Aalborg Kongres & Kultur Center

Europa Plads 4 · Postboks 149 · 9100 Aalborg
Tlf.: +45 9935 5555 · akkc@akkc.dk

www.akkc.dk

EUROPAHALLEN

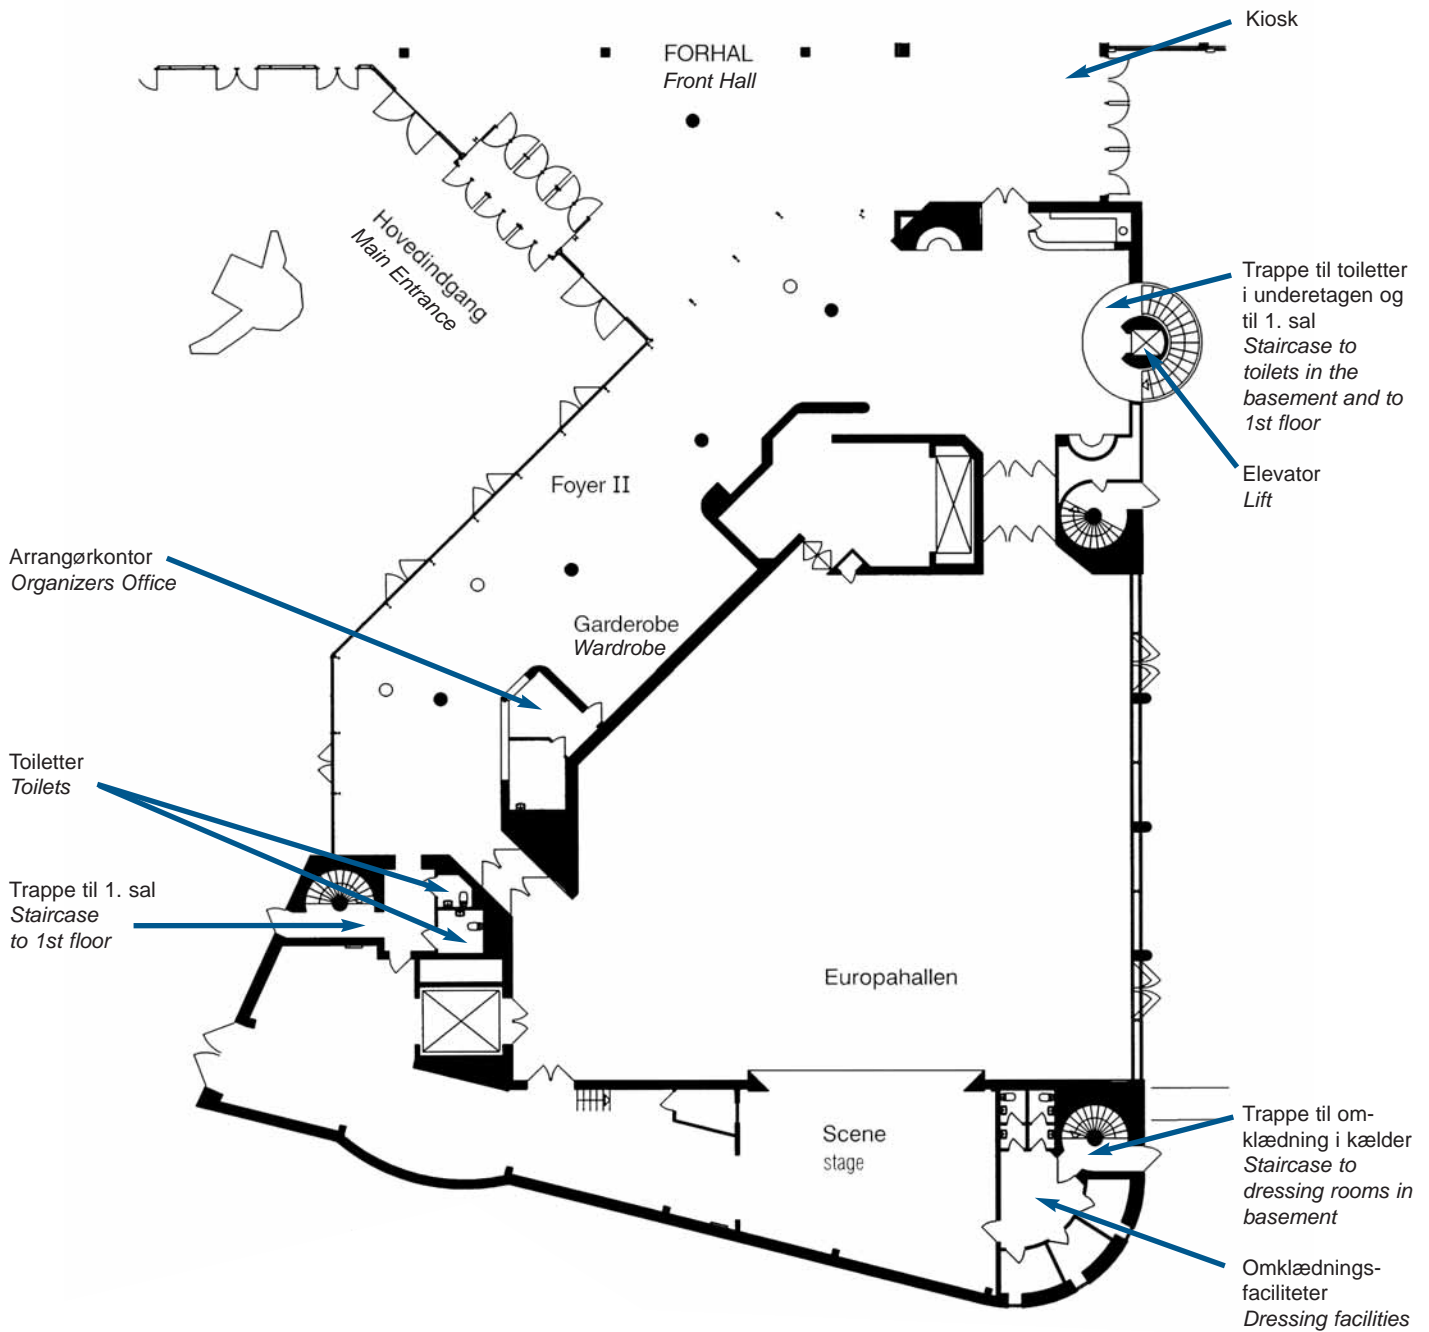

Målestok 1:350


Aalborg Kongres & Kultur Center

Europa Plads 4 · Postboks 149 · 9100 Aalborg
Tlf.: +45 9935 5555 · akkc@akkc.dk

www.akkc.dk

EUROPAHALLEN

MØDELOKALER 1. SAL - MEETING ROOMS 1ST FLOOR

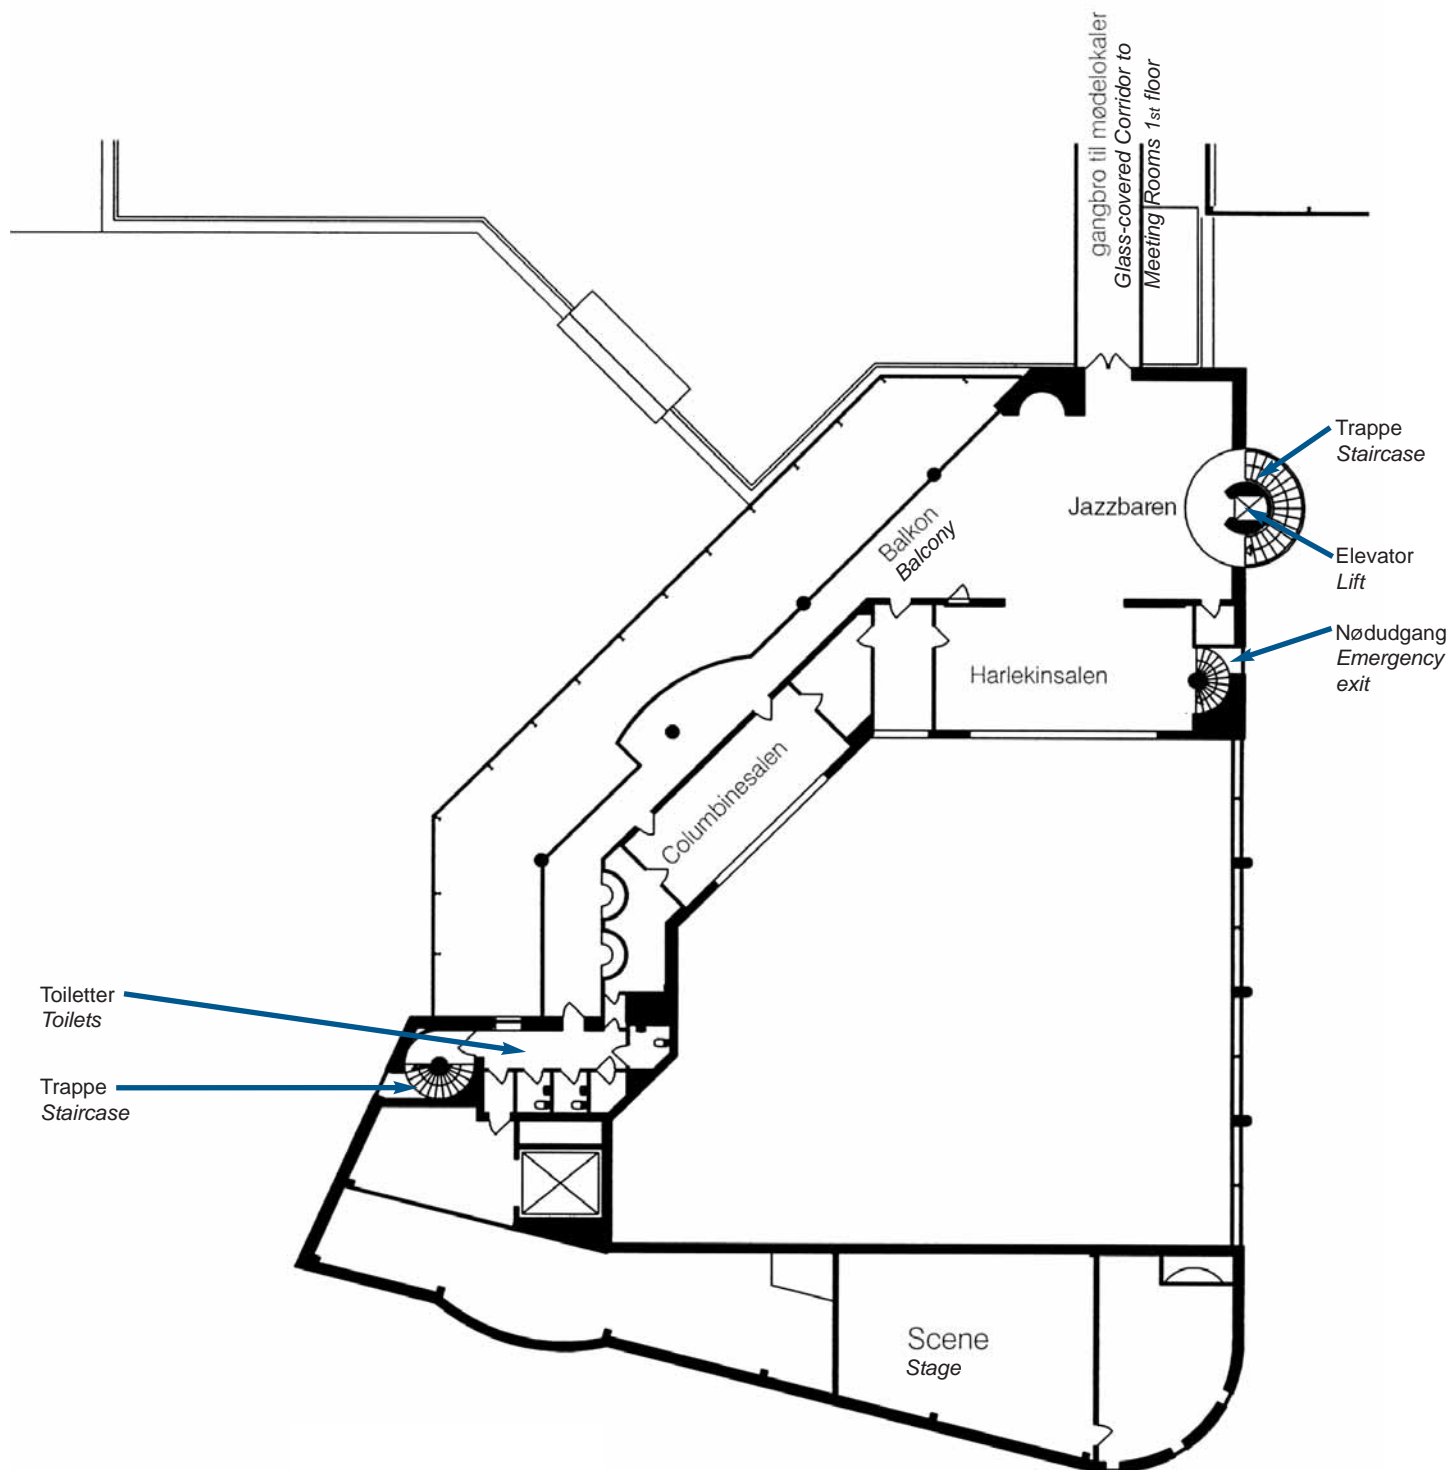

Målestok 1:350


Aalborg Kongres & Kultur Center

Europa Plads 4 · Postboks 149 · 9100 Aalborg
Tlf.: +45 9935 5555 · akkc@akkc.dk

www.akkc.dk

AALBORGHALLEN

MØDELOKALER 2. SAL - MEETING ROOMS 2ND FLOOR
ADMINISTRATION WING

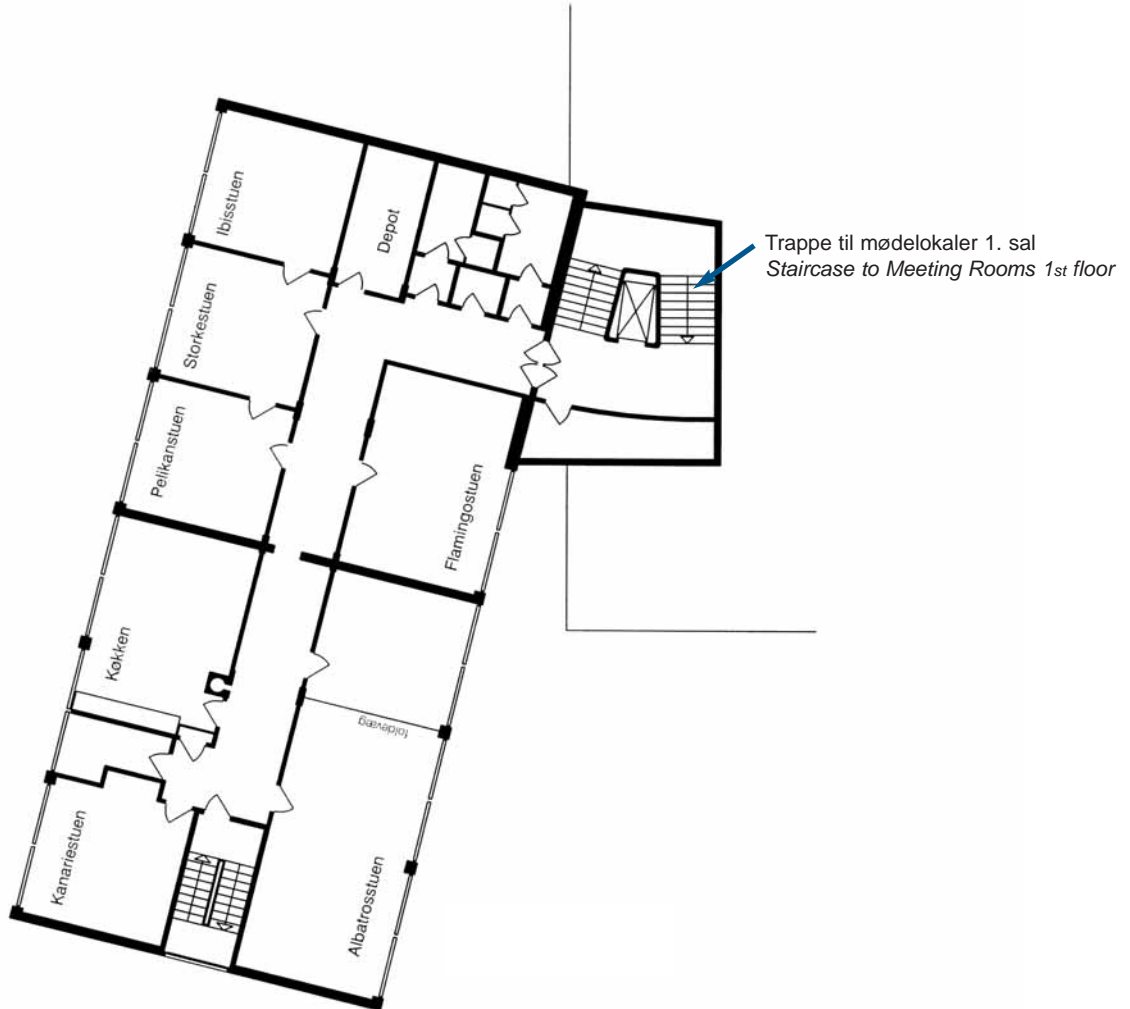

Målestok 1:250


Aalborg Kongres & Kultur Center

Europa Plads 4 · Postboks 149 · 9100 Aalborg
Tlf.: +45 9935 5555 · akkc@akkc.dk

www.akkc.dk

AALBORGHALLEN

MØDELOKALER 20-29 - MEETING/DRESSING ROOMS 20-29
GROUND LEVEL - EAST WING

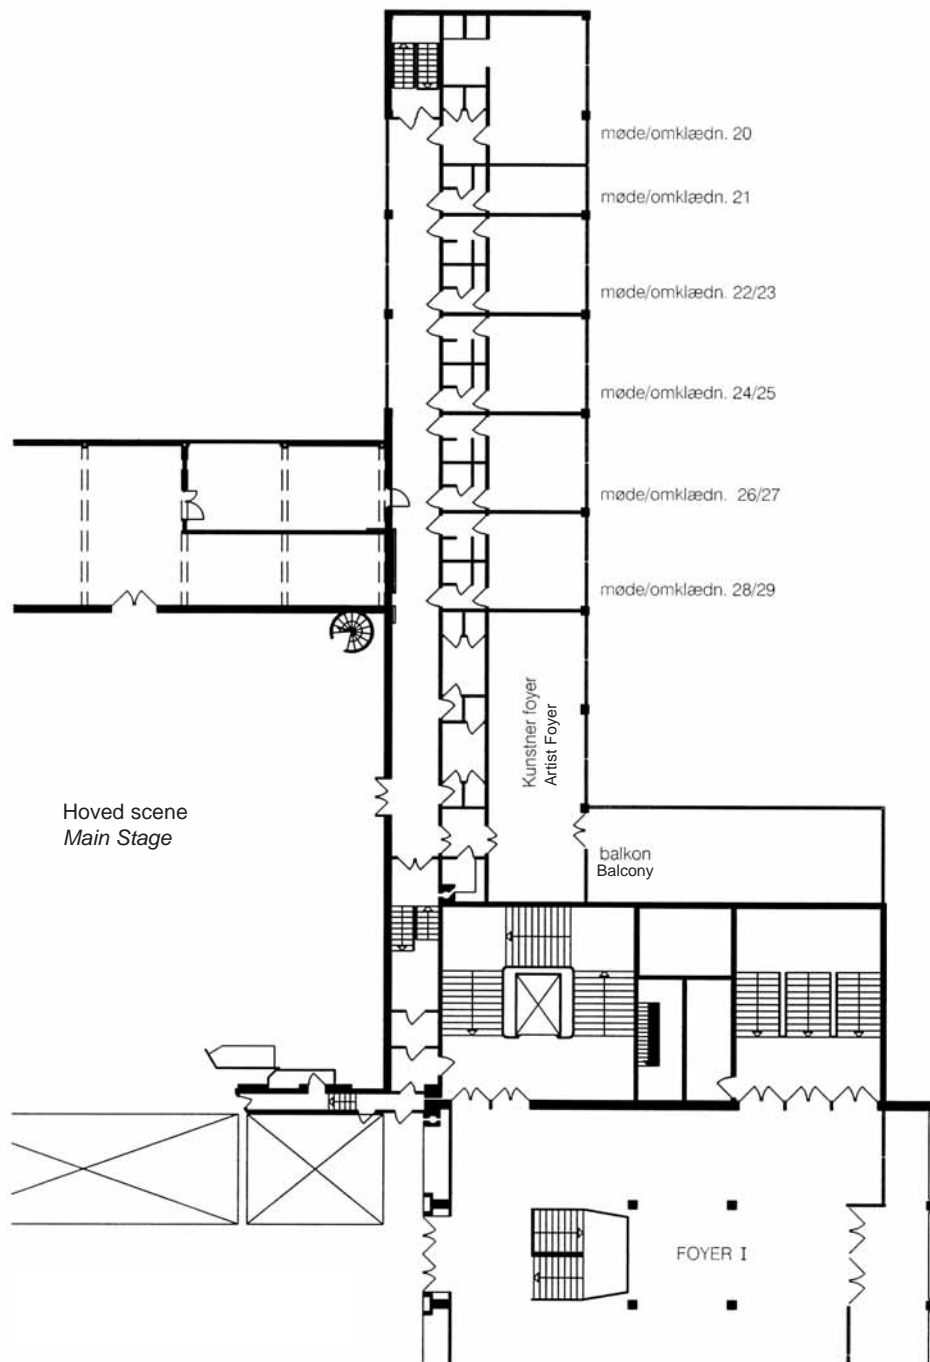

Målestok 1:350

Aalborg Kongres & Kultur Center


Europa Plads 4 · Postboks 149 · 9100 Aalborg
Tlf.: +45 9935 5555 · akkc@akkc.dk

www.akkc.dk

AALBORGHALLEN

MØDELOKALER 31-38 - MEETING/DRESSING ROOMS 31-38

1ST FLOOR - EAST WING

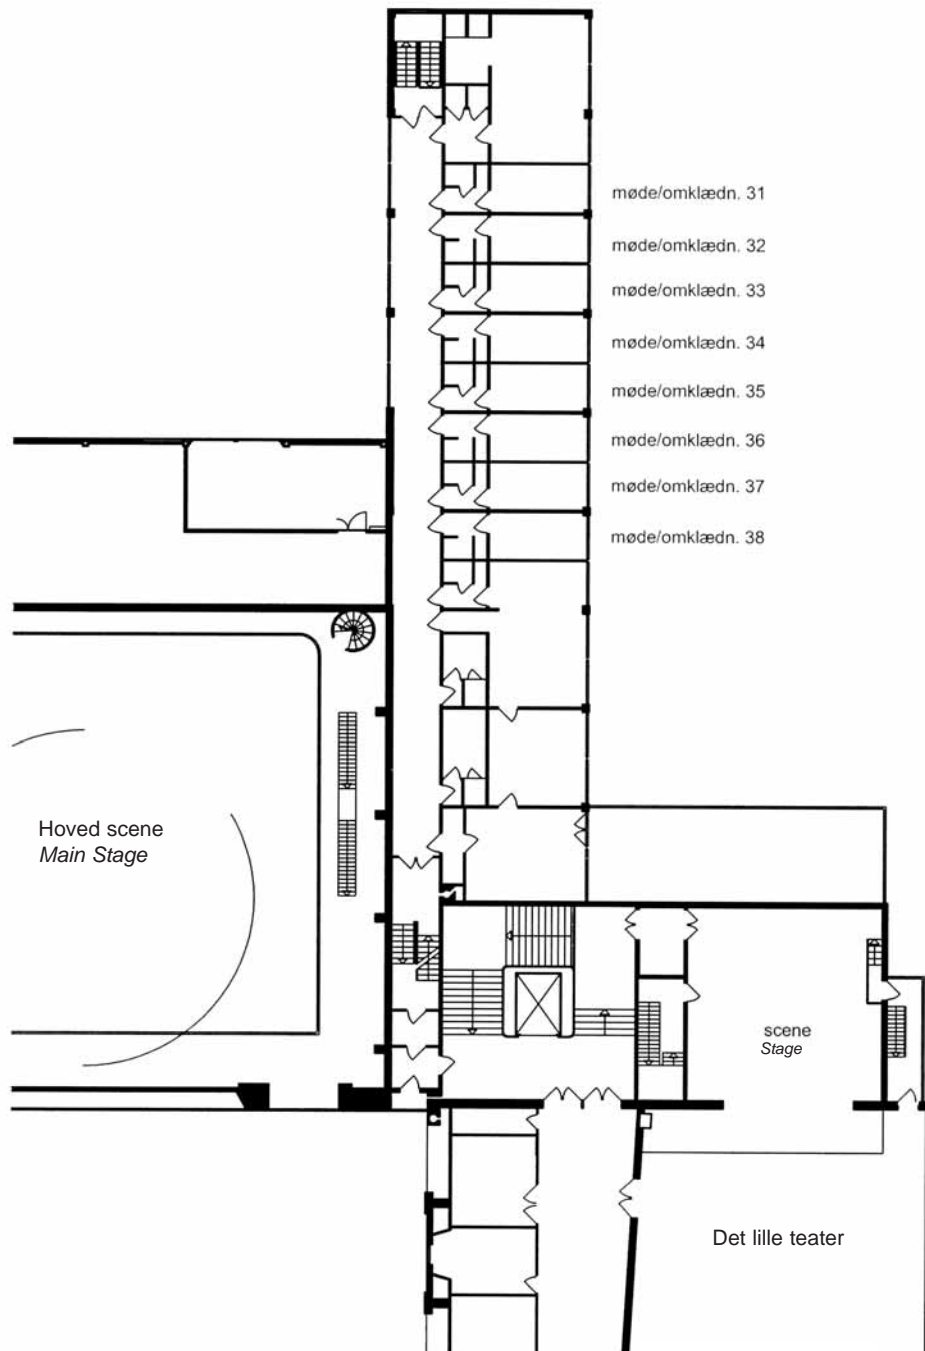

Målestok 1:550

Aalborg Kongres & Kultur Center


Europa Plads 4 · Postboks 149 · 9100 Aalborg
Tlf.: +45 9935 5555 · akkc@akkc.dk

www.akkc.dk

AALBORGHALLEN

MØDELOKALE 1 - UNDERETAGEN

MEETING ROOM 1 - BASEMENT 1 - EAST WING

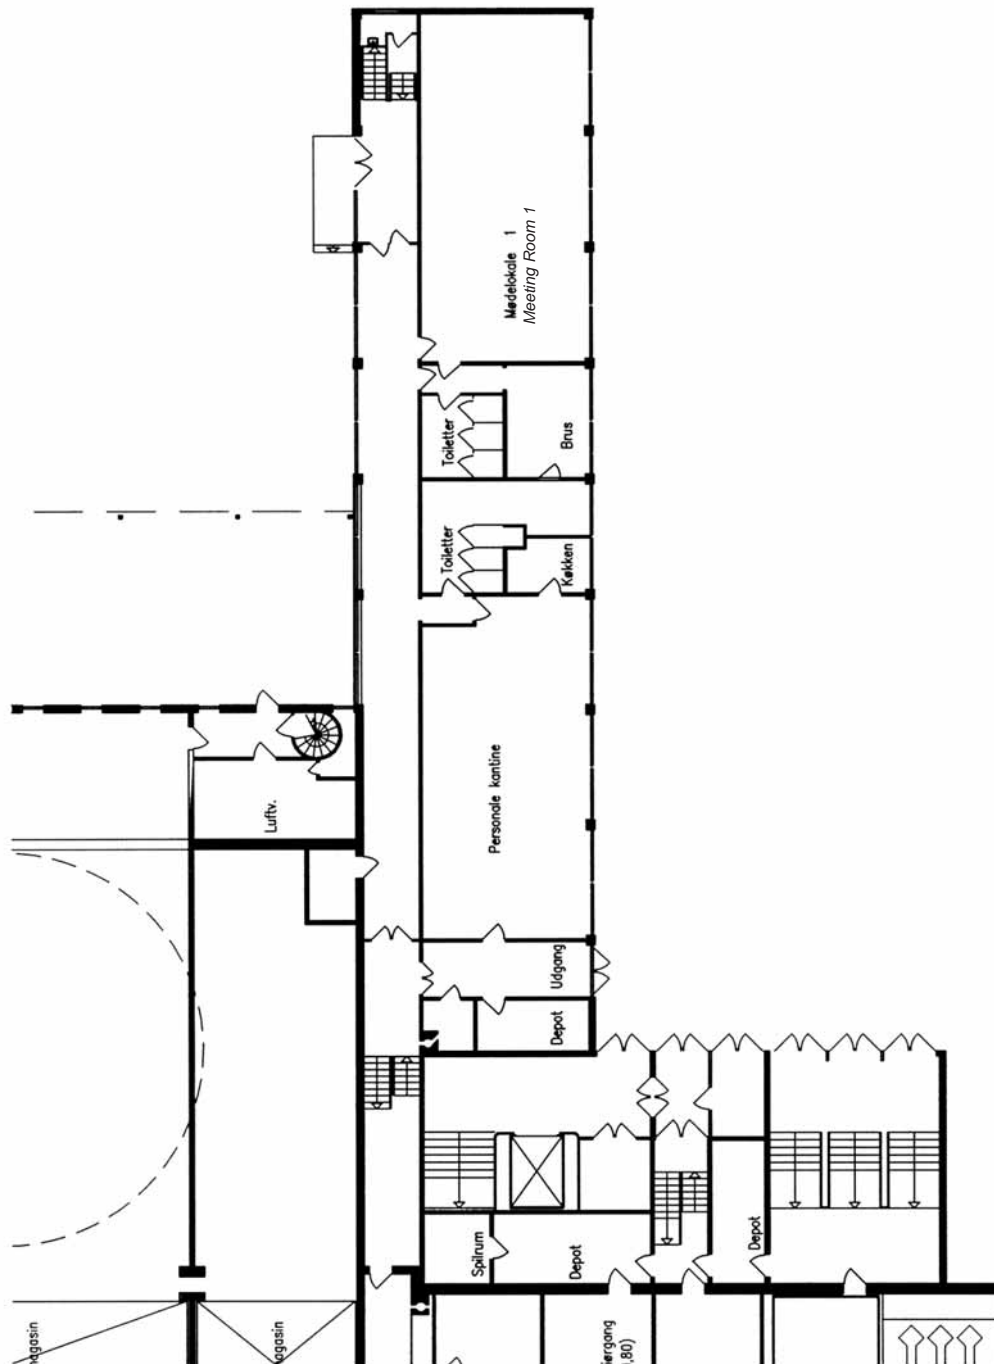

Målestok 1:300

Aalborg Kongres & Kultur Center

Europa Plads 4 · Postboks 149 · 9100 Aalborg
Tlf.: +45 9935 5555 · akkc@akkc.dk

www.akkc.dk